

**ОБЩЕСТВО С ОГРАНИЧЕННОЙ ОТВЕТСТВЕННОСТЬЮ «СЛУЖБА
КАДАСТРОВЫХ ИНЖЕНЕРОВ «НЕДВИЖИМОСТЬ И ПРАВО»**

Свидетельство о допуске к работам по подготовке проектной документации,
которые оказывают влияние на безопасность объектов капитального строительства
№1708 выдано НП СРО «Строй проект» №СРО-П-170-16032012

Заказчик – Герасимчук В.А.

**Российская Федерация
Курская область, Железногорский район, с. Жидеевка.**

Индивидуальный жилой дом.

Эскизный проект

Шифр: 01/2022-272

Директор
ООО «Служба кадастровых инженеров
«Недвижимость и право»

Главный инженер проекта



Е.И. Рудяева

Н.Г. Завьялова

Изм.	№док.	Подп.	Дата

Выпущено ___ экз.

Экз. № _____

Арх. № _____

Железногорск 2022г.



Взаим. Инв. №

Подпись и дата

Инв. № подл

ООО "Служба кадастровых инженеров "Недвижимость и право"
 Самостоятельно о допуске к определённому виду или видам работ, которые оказывают влияние на безопасность объектов капитального строительства №01-И-№2262-1, выдано Ассоциация "Инженерные изыскания в строительстве" № СРС-И-001-2804-2009

**Схема планировочной организации земельного участка
 с кадастровым номером 46:06:140101:291**

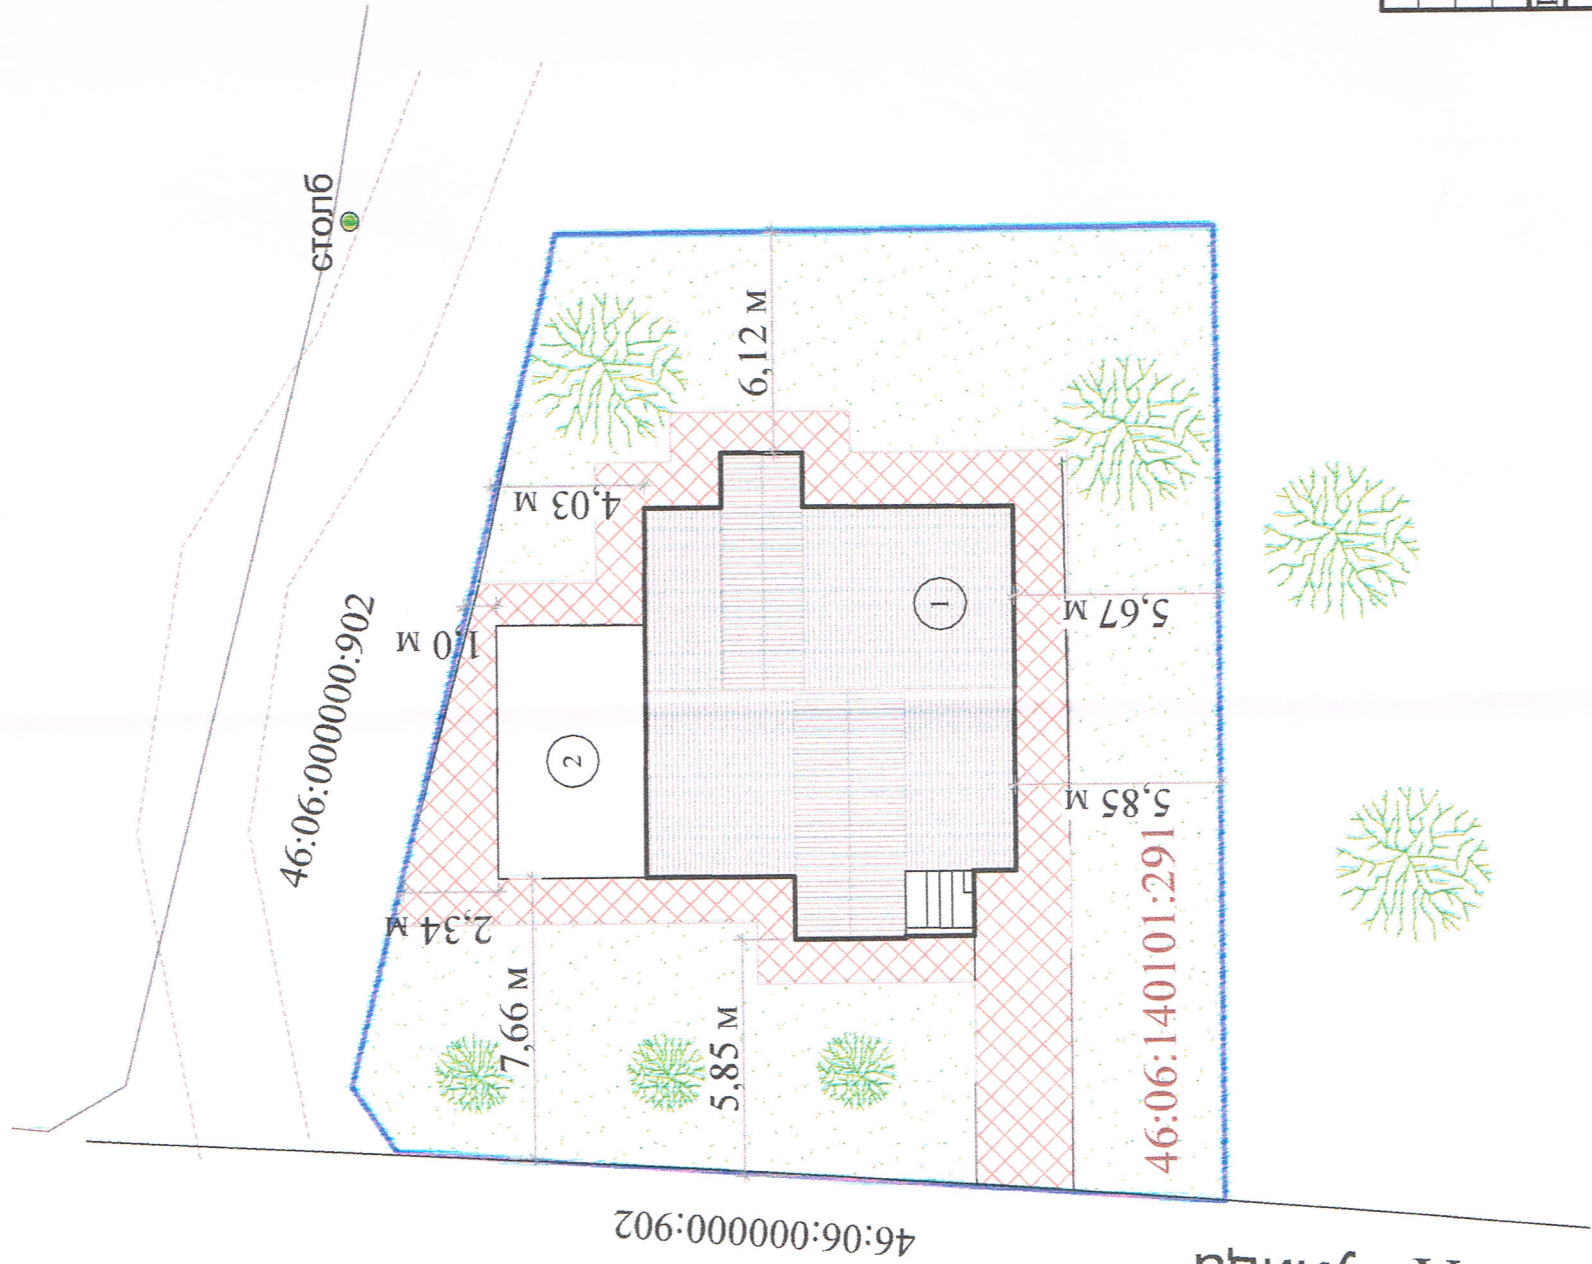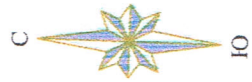

Экспликация зданий и сооружений

Номер на плане	Наименование	Примечание
1	Жилой дом	
2	Проектируемый гараж	

Условные обозначения

- Покрытие тротуарной плиткой
- Газон
- Дерево
- Кустарник

01/2022 - 272		Р.Ф., Курская область, Железногорский район, с. Жидеевка	
Изм.	Колуч	Лист	№ док
Директор	Рудяева	Подп.	Дата
Гл. инженер	Завьялова		
Исполнитель	Сухарева		
Стация	Лист	Лист	Листов
П	2		
000 "Служба кадастровых инженеров "Недвижимость и право"		Индивидуальный жилой дом	
Схема планировочной организации земельного участка		гровых .мость	


А улица

ООО "Служба кадастровых инженеров "Недвижимость и право"
 Свидетельство о допуске к определенному виду или видам работ, которые оказывают влияние на безопасность объектов капитального строительства №01-И-№2262-1, выдано Ассоциация "Инженерные изыскания в строительстве" № СРО-И-001-28042009

Экспликация помещений

Номер помещ.	Наименование	Площадь кв. м	Примечание
10	Жилая комната (мансарда)	70,84	


План на отм. 3,000

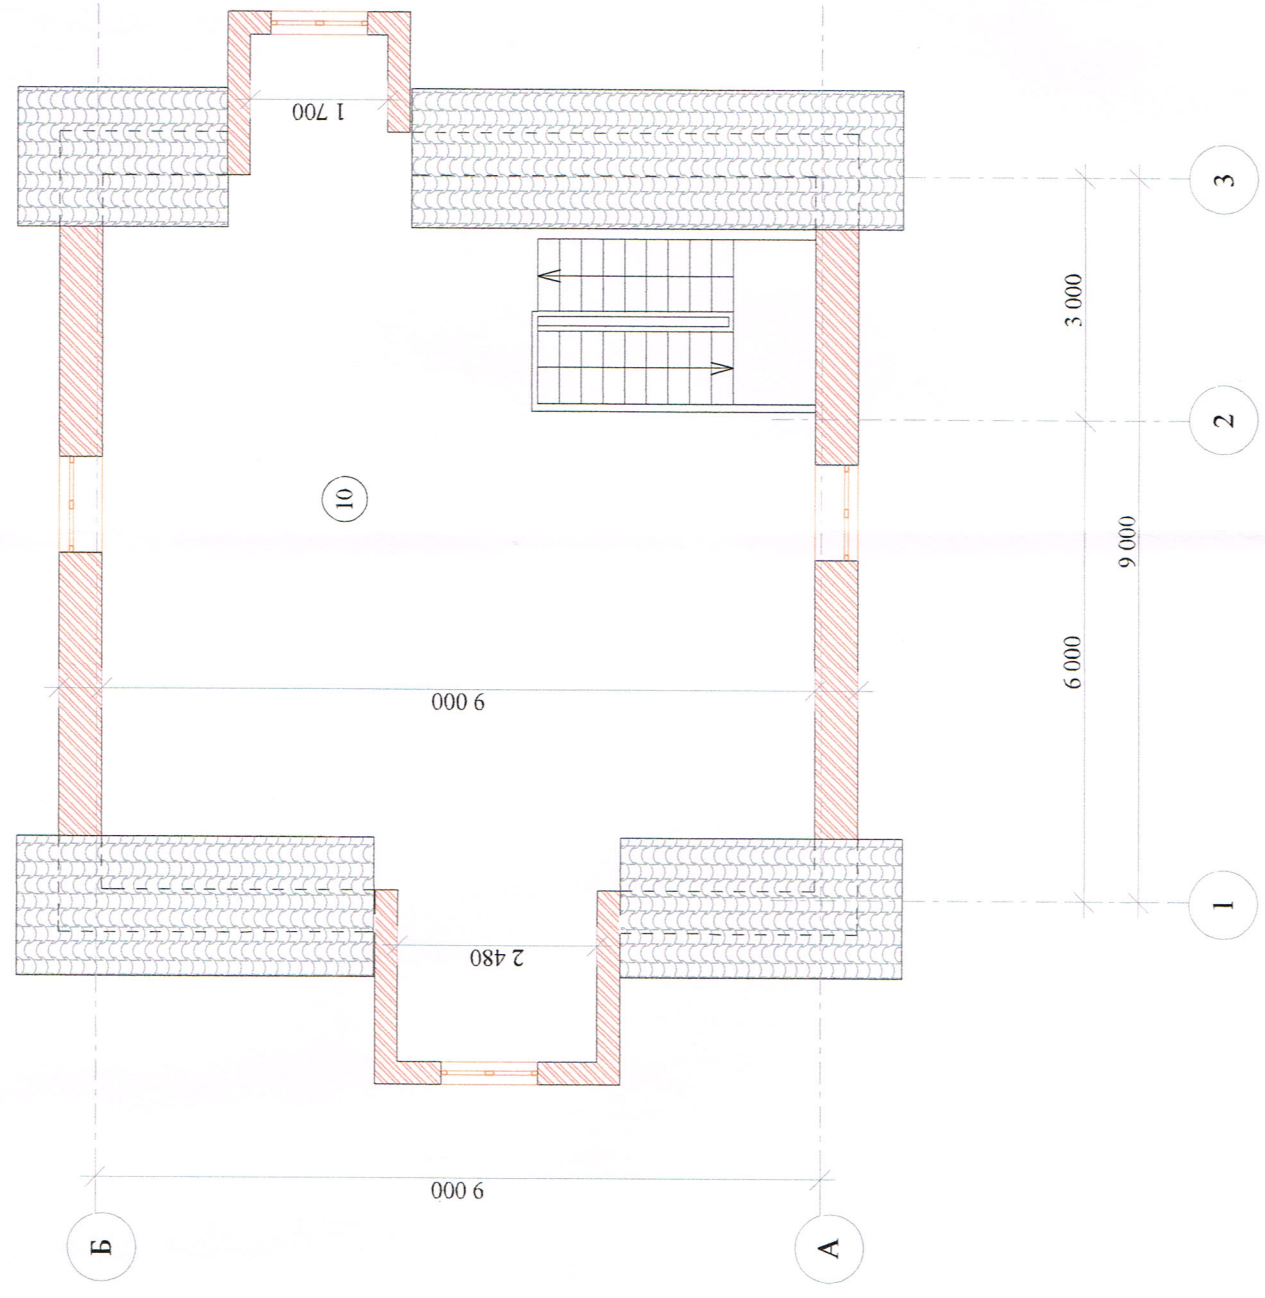

Изм.	Колуч	Лист	№доку	Подп.	Дата
Директор	Рудяева				
Гл. инженер	Завьялова				
Исполнитель	Сухарева				
01/2022 - 272					
Р.Ф., Курская область, Железногорский район, с. Жидеевка					
Индивидуальный жилой дом					
План на отм. 3,300					
ООО "Служба кадастровых инженеров "Недвижимость и право"					

ООО "Служба кадастровых инженеров "Недвижимость и право"
 Свидетельство о допуске к определенному виду или видам работ, которые оказывают влияние на безопасность объектов капитального строительства №01-И-№2262-1, выдано Ассоциацией "Инженерные изыскания в строительстве" № СРО-И-001-28042009

Фасад в осях Б - А

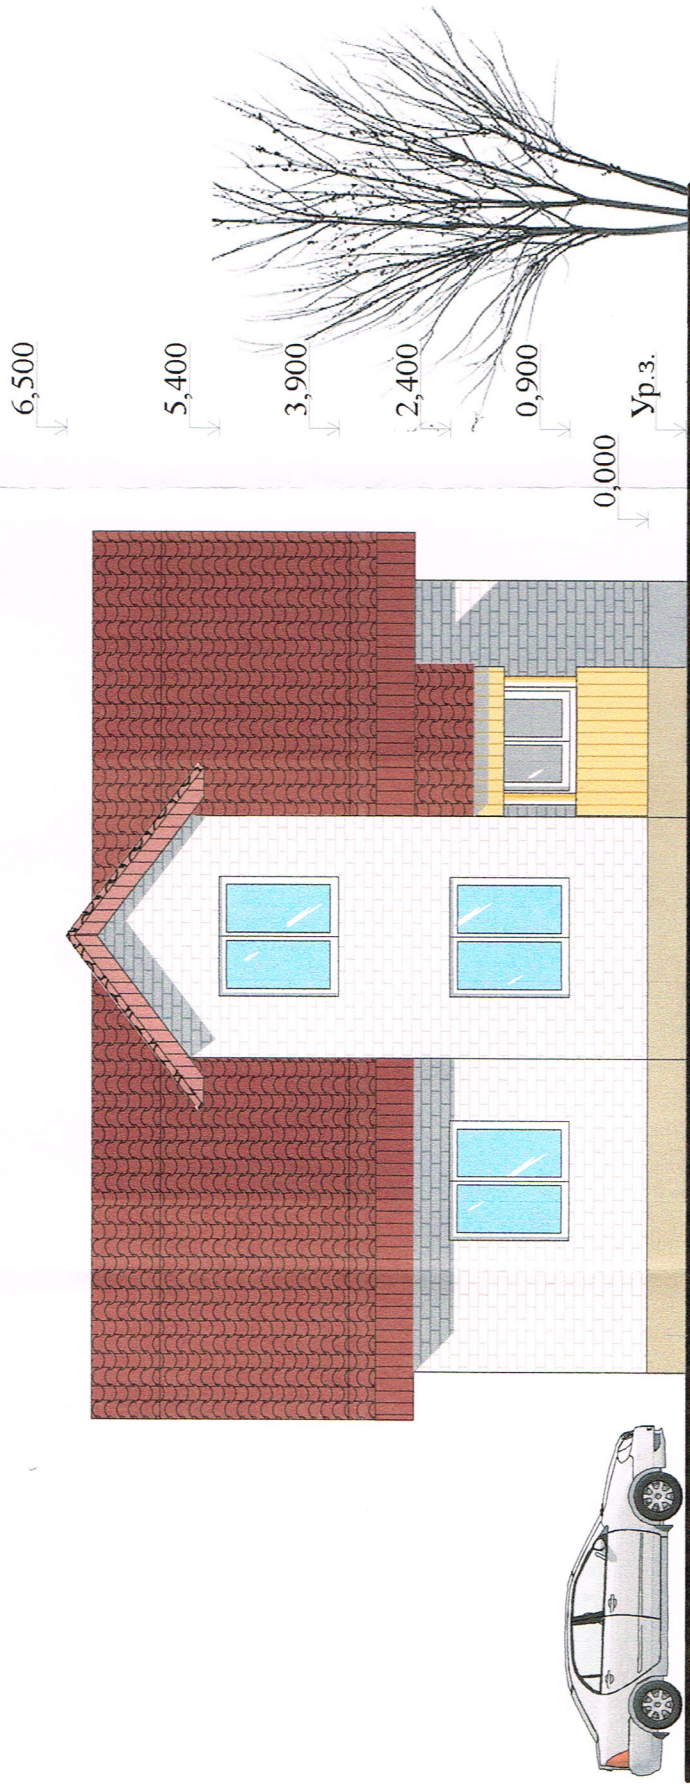

А


Б

01/2022 - 272			
Р.Ф., Курская область, Железногорский район, с. Жидеевка			
Изм.	Кодуч	Лист	№ док
Директор	Рудяева	Рудяева	Рудяева
Гл. инженер	Завьялова	Завьялова	Завьялова
Исполнитель	Сухарева	Сухарева	Сухарева
Дата	01.11		
Стадия	Лист	Листов	
II	5		
Индивидуальный жилой дом			
000 "Служба кадастровых инженеров "Недвижимость и право"			
Фасад в осях Б - А			

ООО "Служба кадастровых инженеров "Недвижимость и право"

Свидетельство о допуске к определенному виду или видам работ, которые оказывают влияние на безопасность объектов капитального строительства №01-И-№2262-1, Выдано Ассоциация "Инженерные изыскания в строительстве" № СРО-И-001-28042009


Фасад в осях 1 - 3

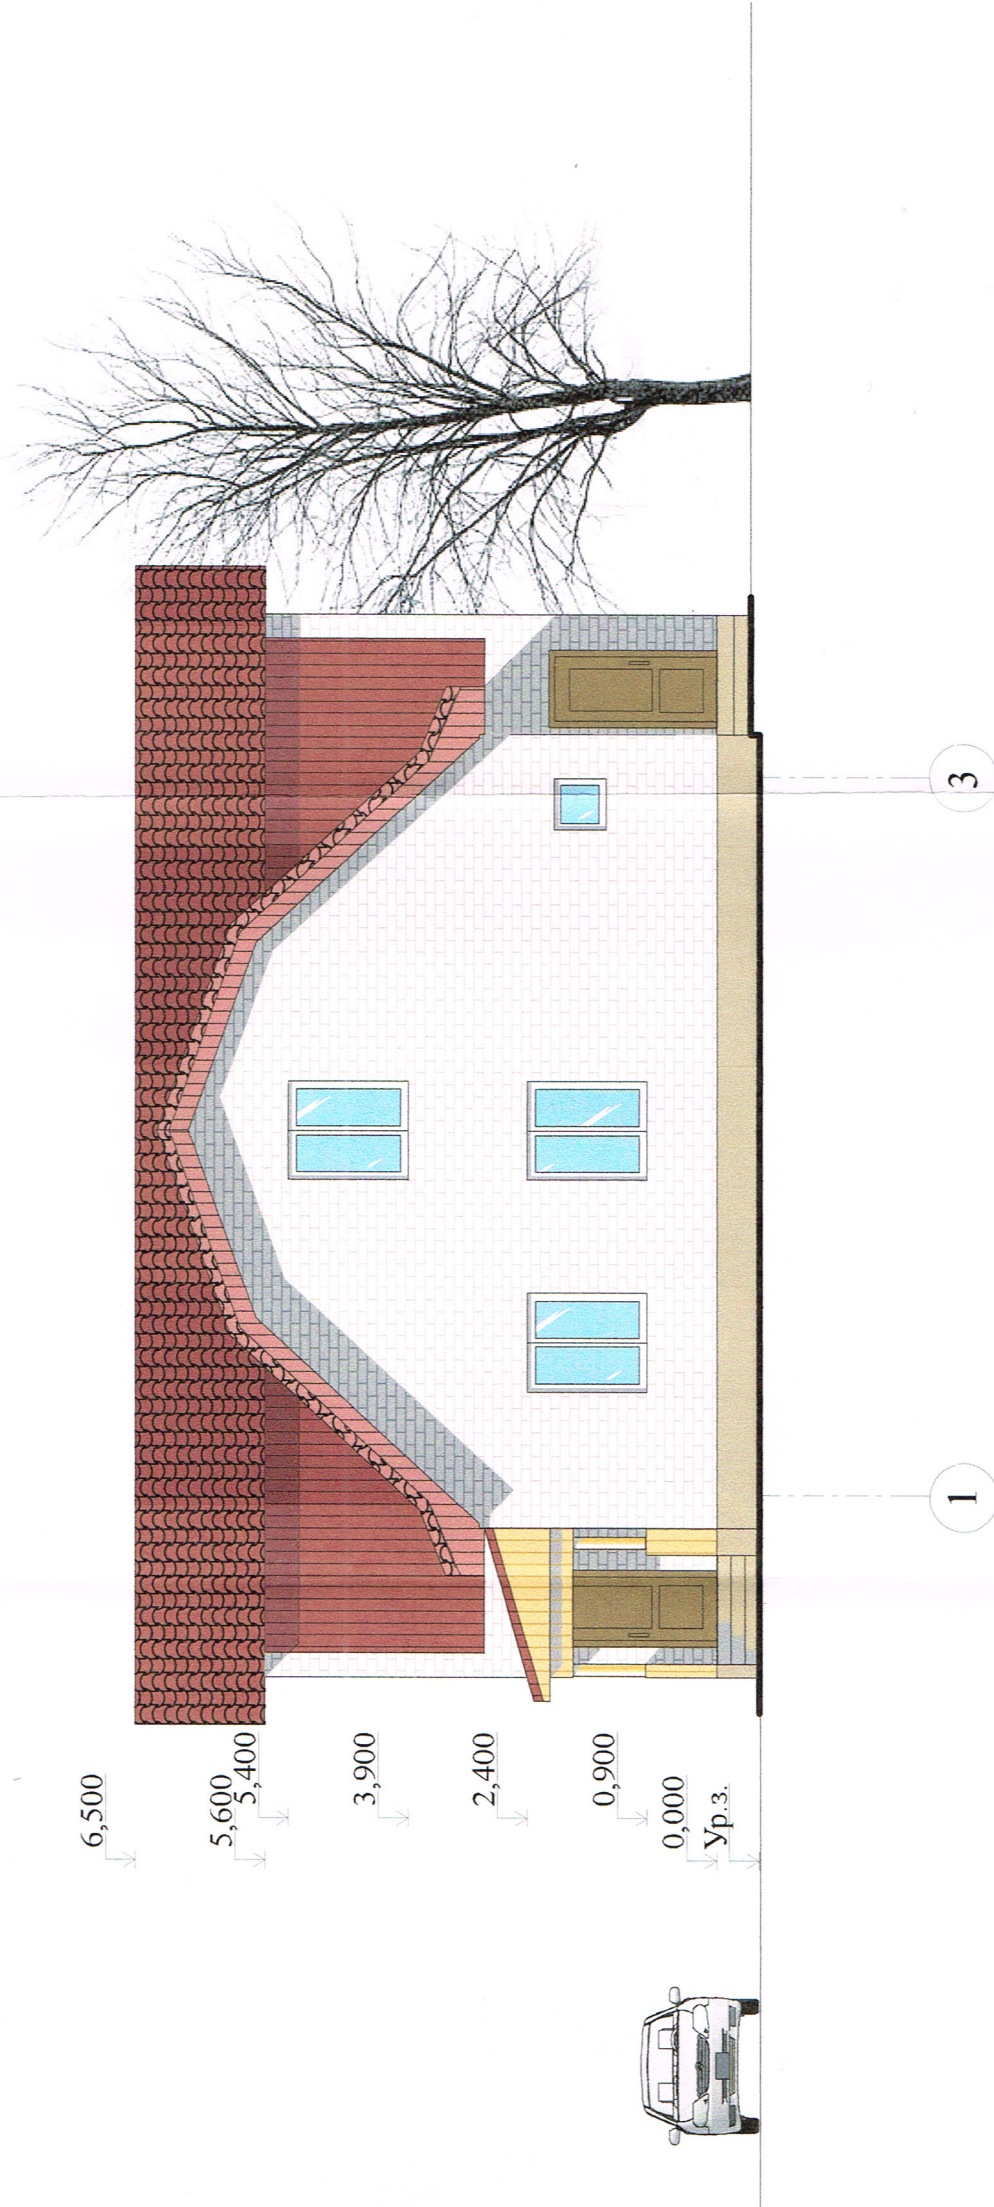

		01/2022 - 272	
		Р.Ф., Курская область, Железногорский район, с. Жидеевка	
Изм.	Колуч	Лист	№доку
Директор	Рудяева	Рудяева	Рудяева
Гл. инженер	Завьялова	Завьялова	Завьялова
Исполнитель	Сухарева	Сухарева	Сухарева
Дата	Подп.	Дата	Дата
		Стадия	Лист
		П	6
		Листов	
		000 "Служба кадастровых инженеров "Недвижимость и право"	
		Индивидуальный жилой дом	
		Фасад в осях 1-3	

ООО "Служба кадастровых инженеров "Недвижимость и право"
 Свидетельство о допуске к определенному виду или видам работ, которые оказывают влияние на безопасность объектов капитального строительства №01-И-№2262-1, выдано Ассоциация "Инженерные изыскания в строительстве" № СРО-И-001-28042009

Фасад в осях 3 - 1

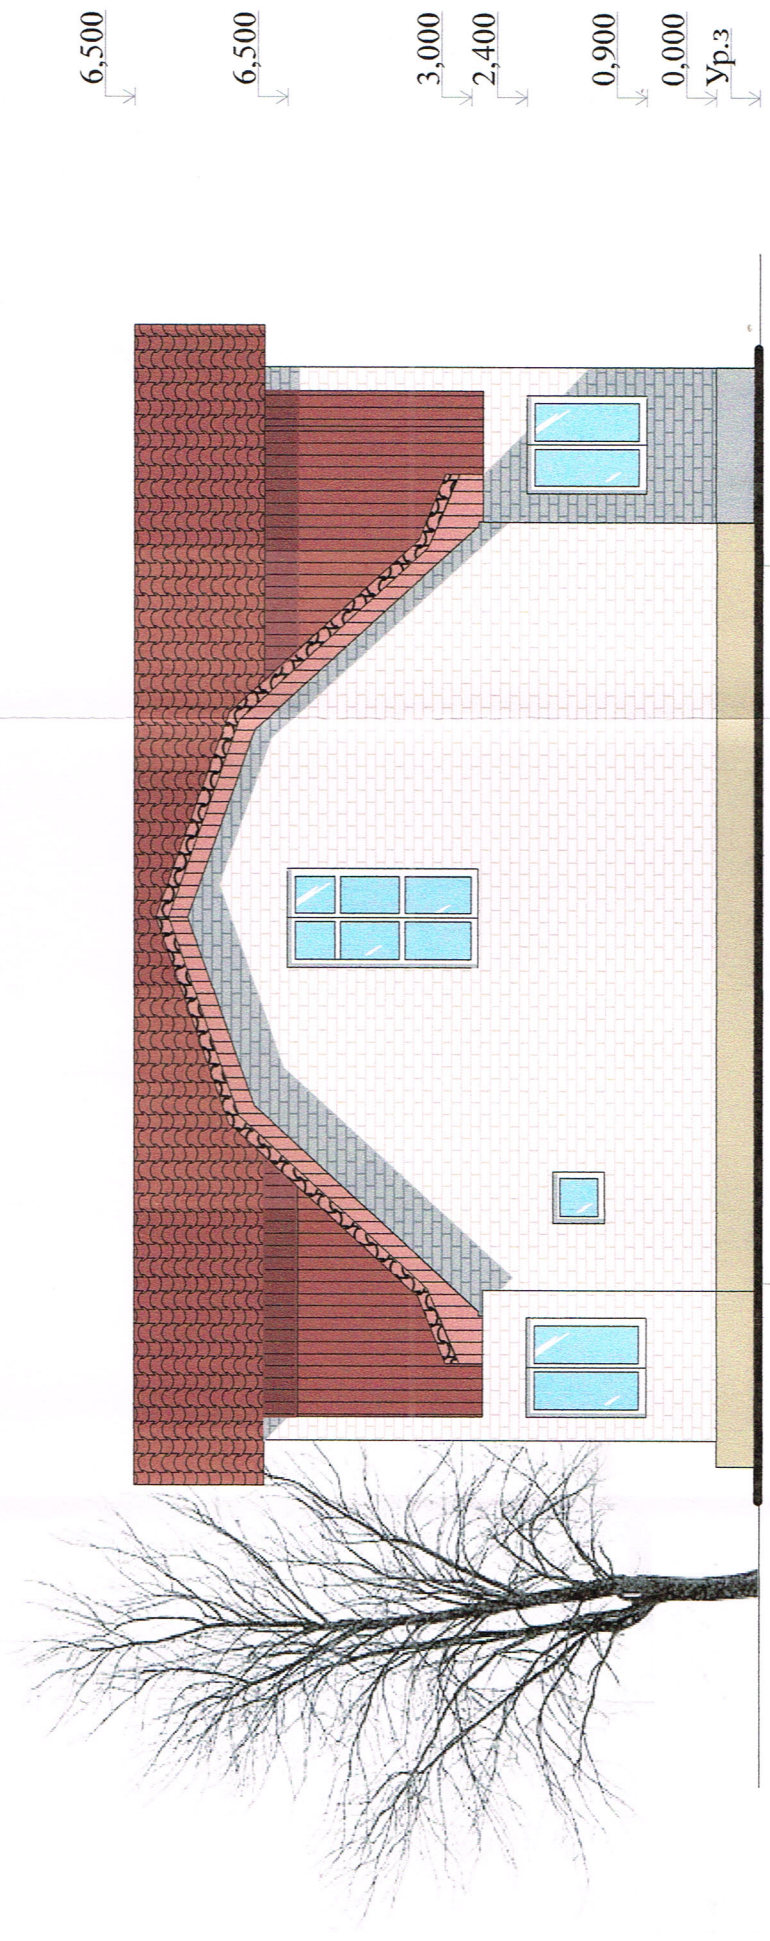

1

3

01/2022 - 272			
Р.Ф., Курская область, Железногорский район, с. Жидеевка			
Изм.	Колуч	Лист	Модок
		Рудяева	Завьялова
		Сухарева	
		Подп.	Дата
			01.22.22
		Индивидуальный жилой дом	
		Стадия	Лист
		П	8
		ООО "Служба кадастровых инженеров "Недвижимость и право"	
Фасад в осях 3 - 1			